



מיני פנטהאוז דופלקס
5 חדרים+ממ"ד
קומות 13+14
כיוונים: דרום, מערב

€1



HOME
הפלוסים של היום, פיתרון מושלם למחיר!

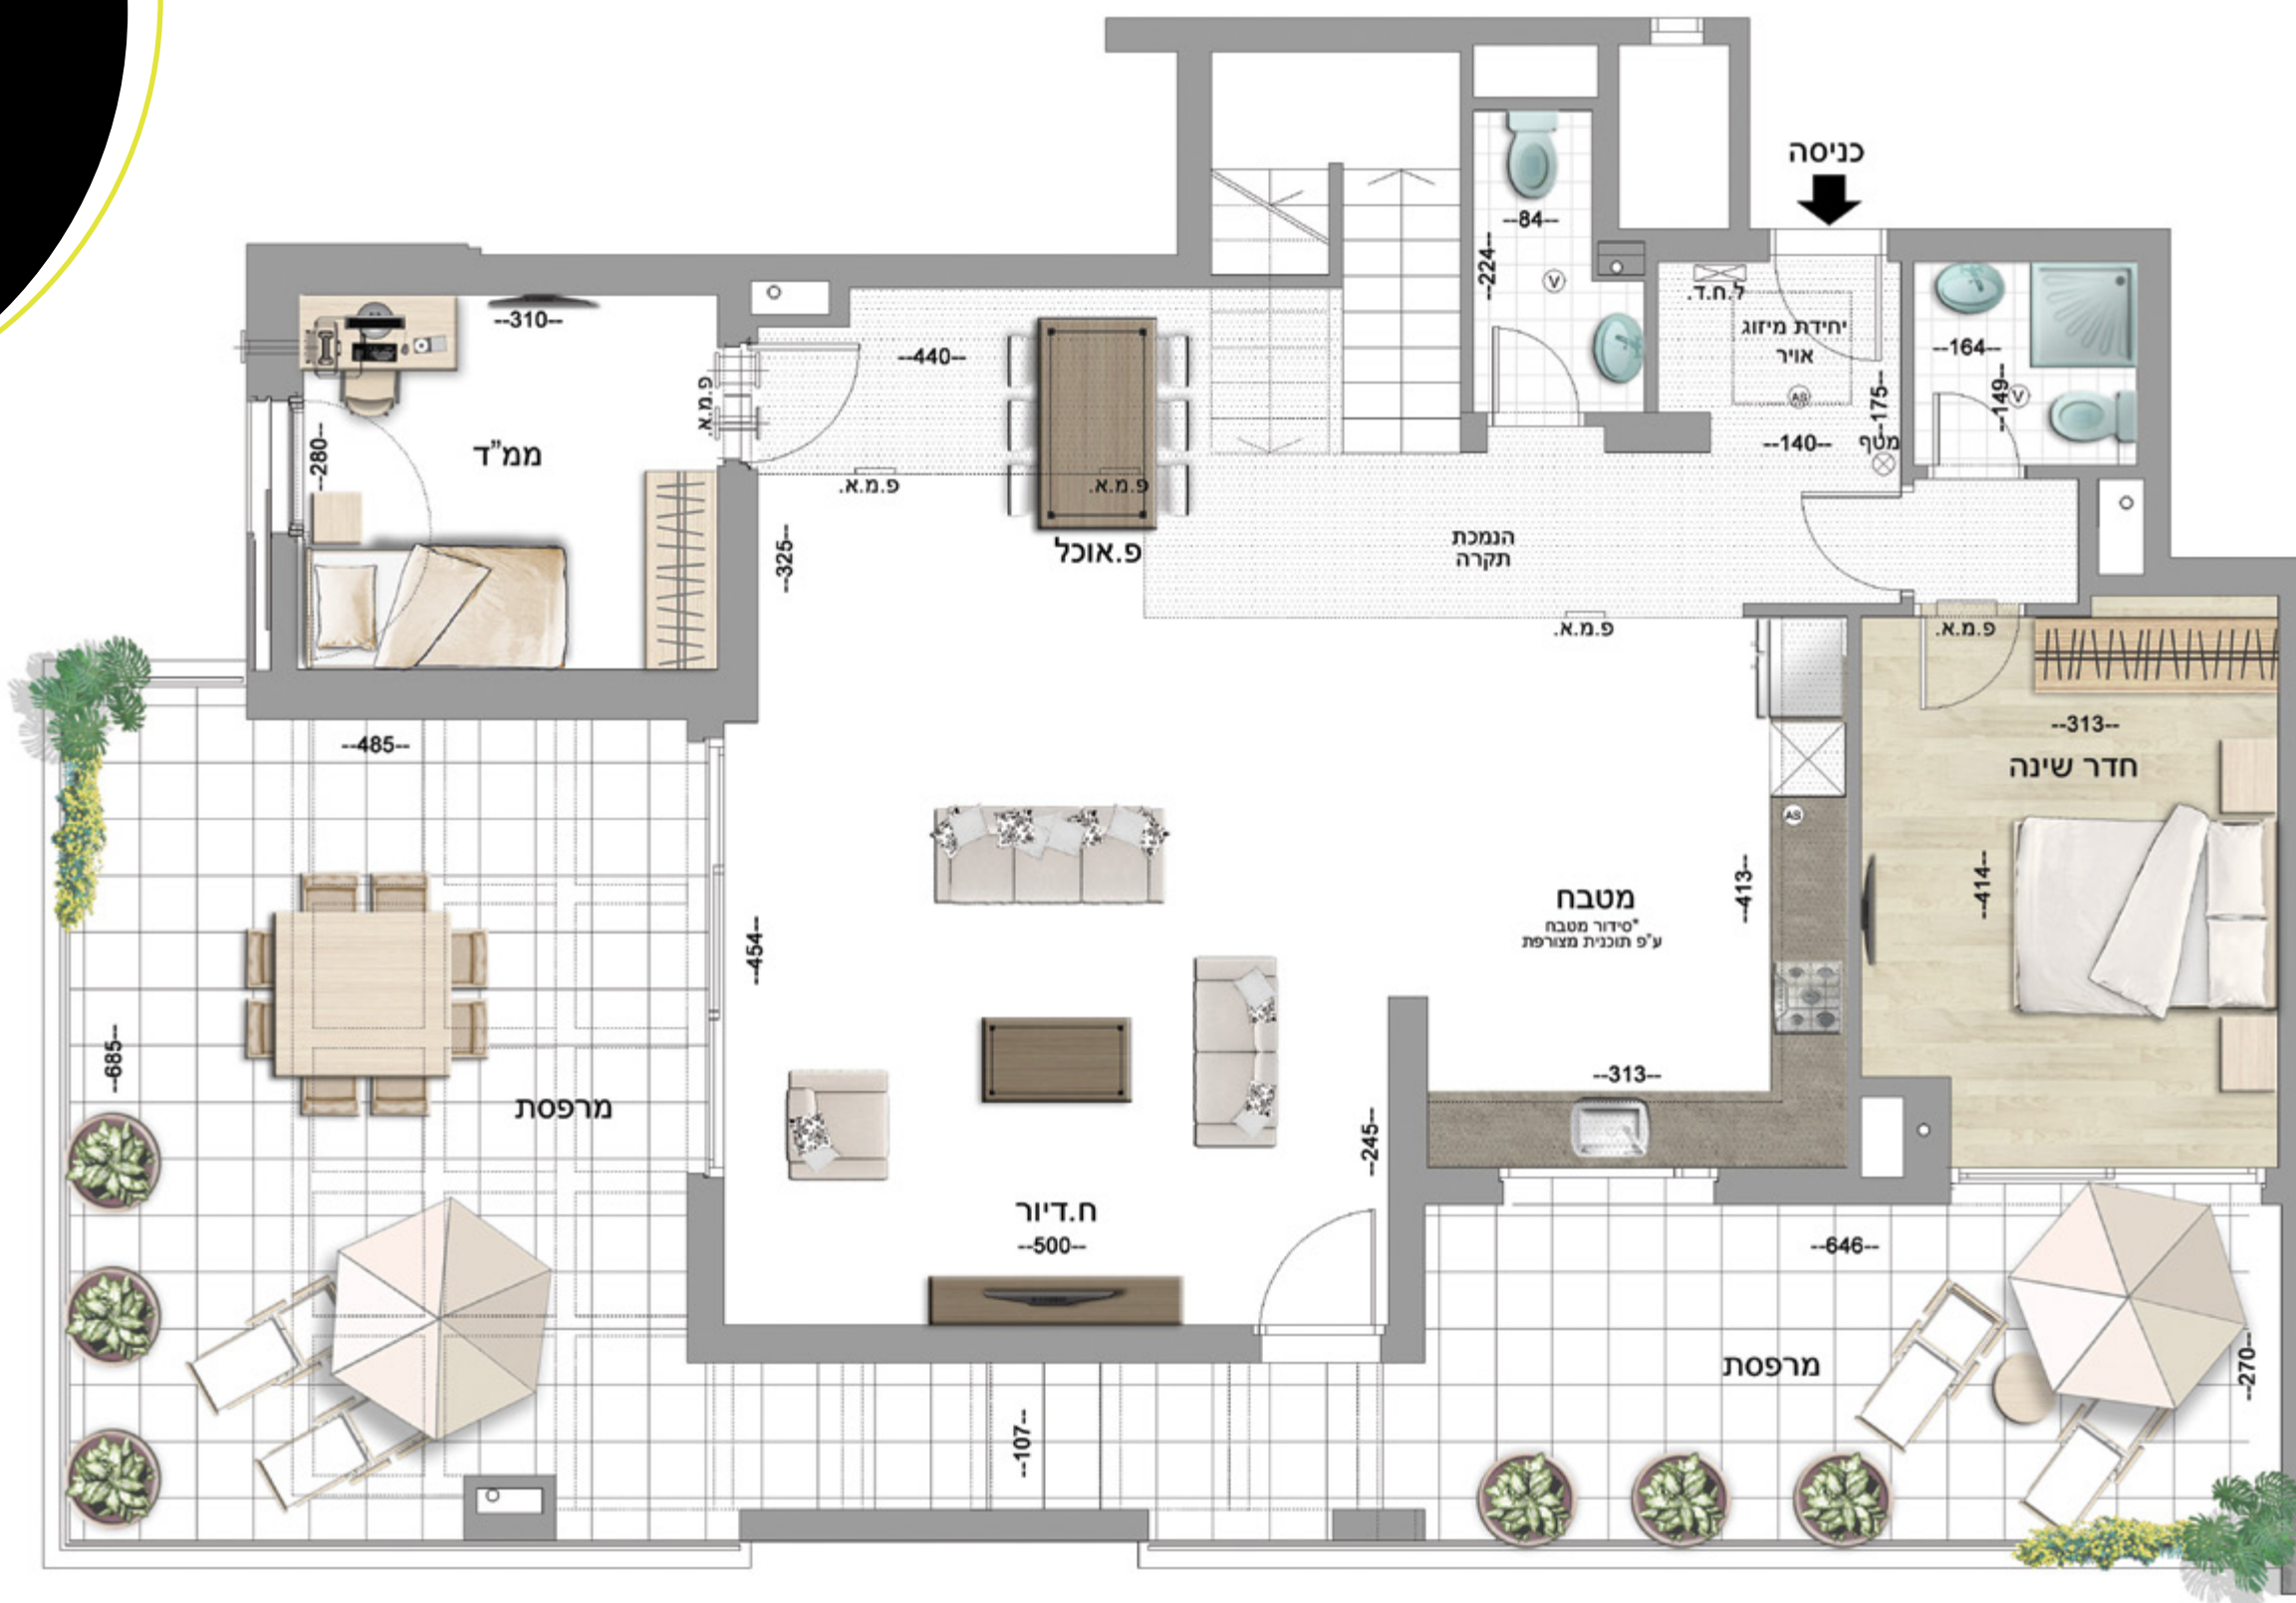


קומה 13

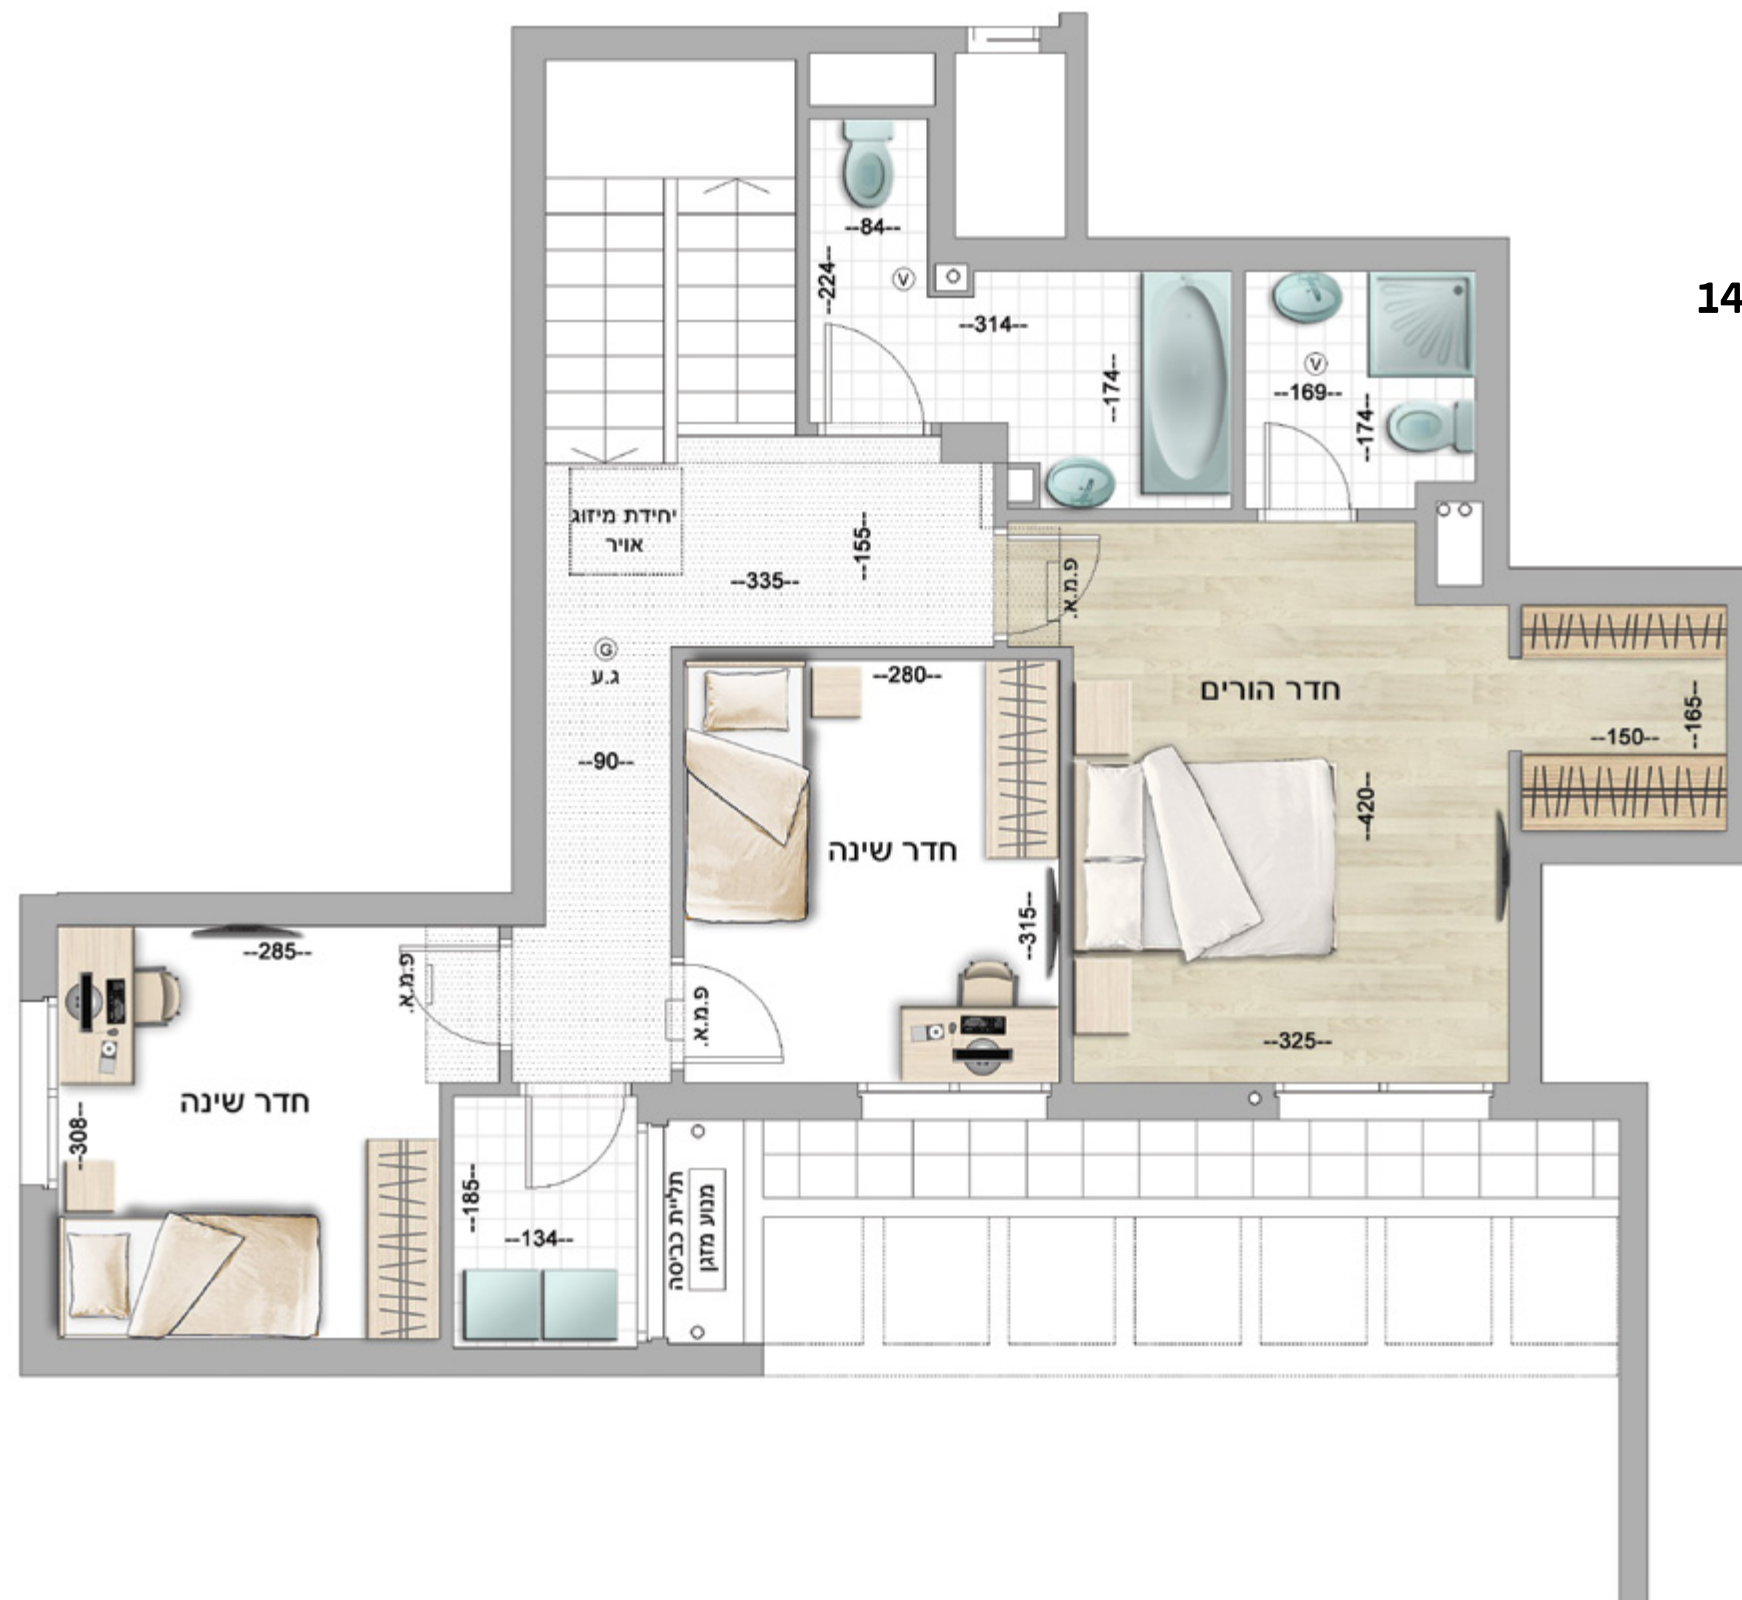

קומה 14

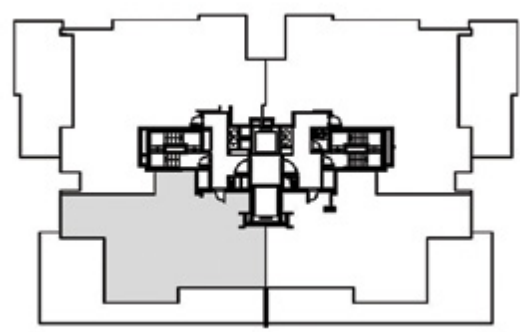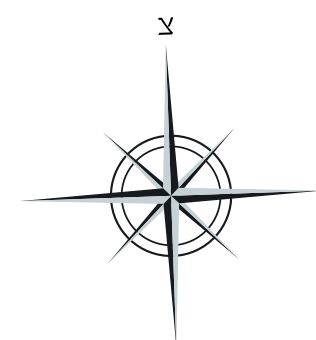

קומה 13

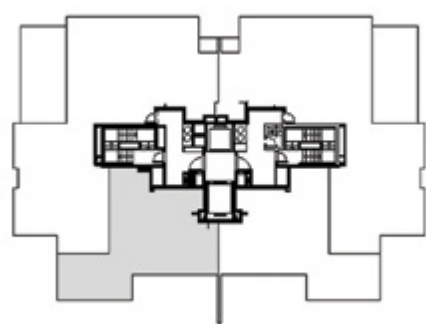

קומה 14

מקרא סימונים	
	מטפה כיבוי
	ספרינקלרים
	גלאי עשן
	וונטה
	לוח השגנל דירתי

14+13	קומה	1	בנין
60	דירה		

14+13	קומה	2	בנין
124	דירה		

המוצג בתכנית זו, לרבות ריהוט, אביזרים, משטחי שיש ומידות הינו לצורך המחשה בלבד. לחוזה המכר מצורפים מפרט טכני ותכניות מכר והם בלבד מחייבים את החברה. ט.ל.ח. מיקום דוד מים חמים מקומה 8 עד קומה 12 - בלובי. סימון הנמכת תקרה למזגן בתכנית היא להמחשה בלבד ולא כלולה במפרט הסטנדרט לדייר.