


דופלקס גן 5 חדרים +ממ"ד  
קומה 1+0  
כיוונים: דרום, מערב




H1



קומה 0

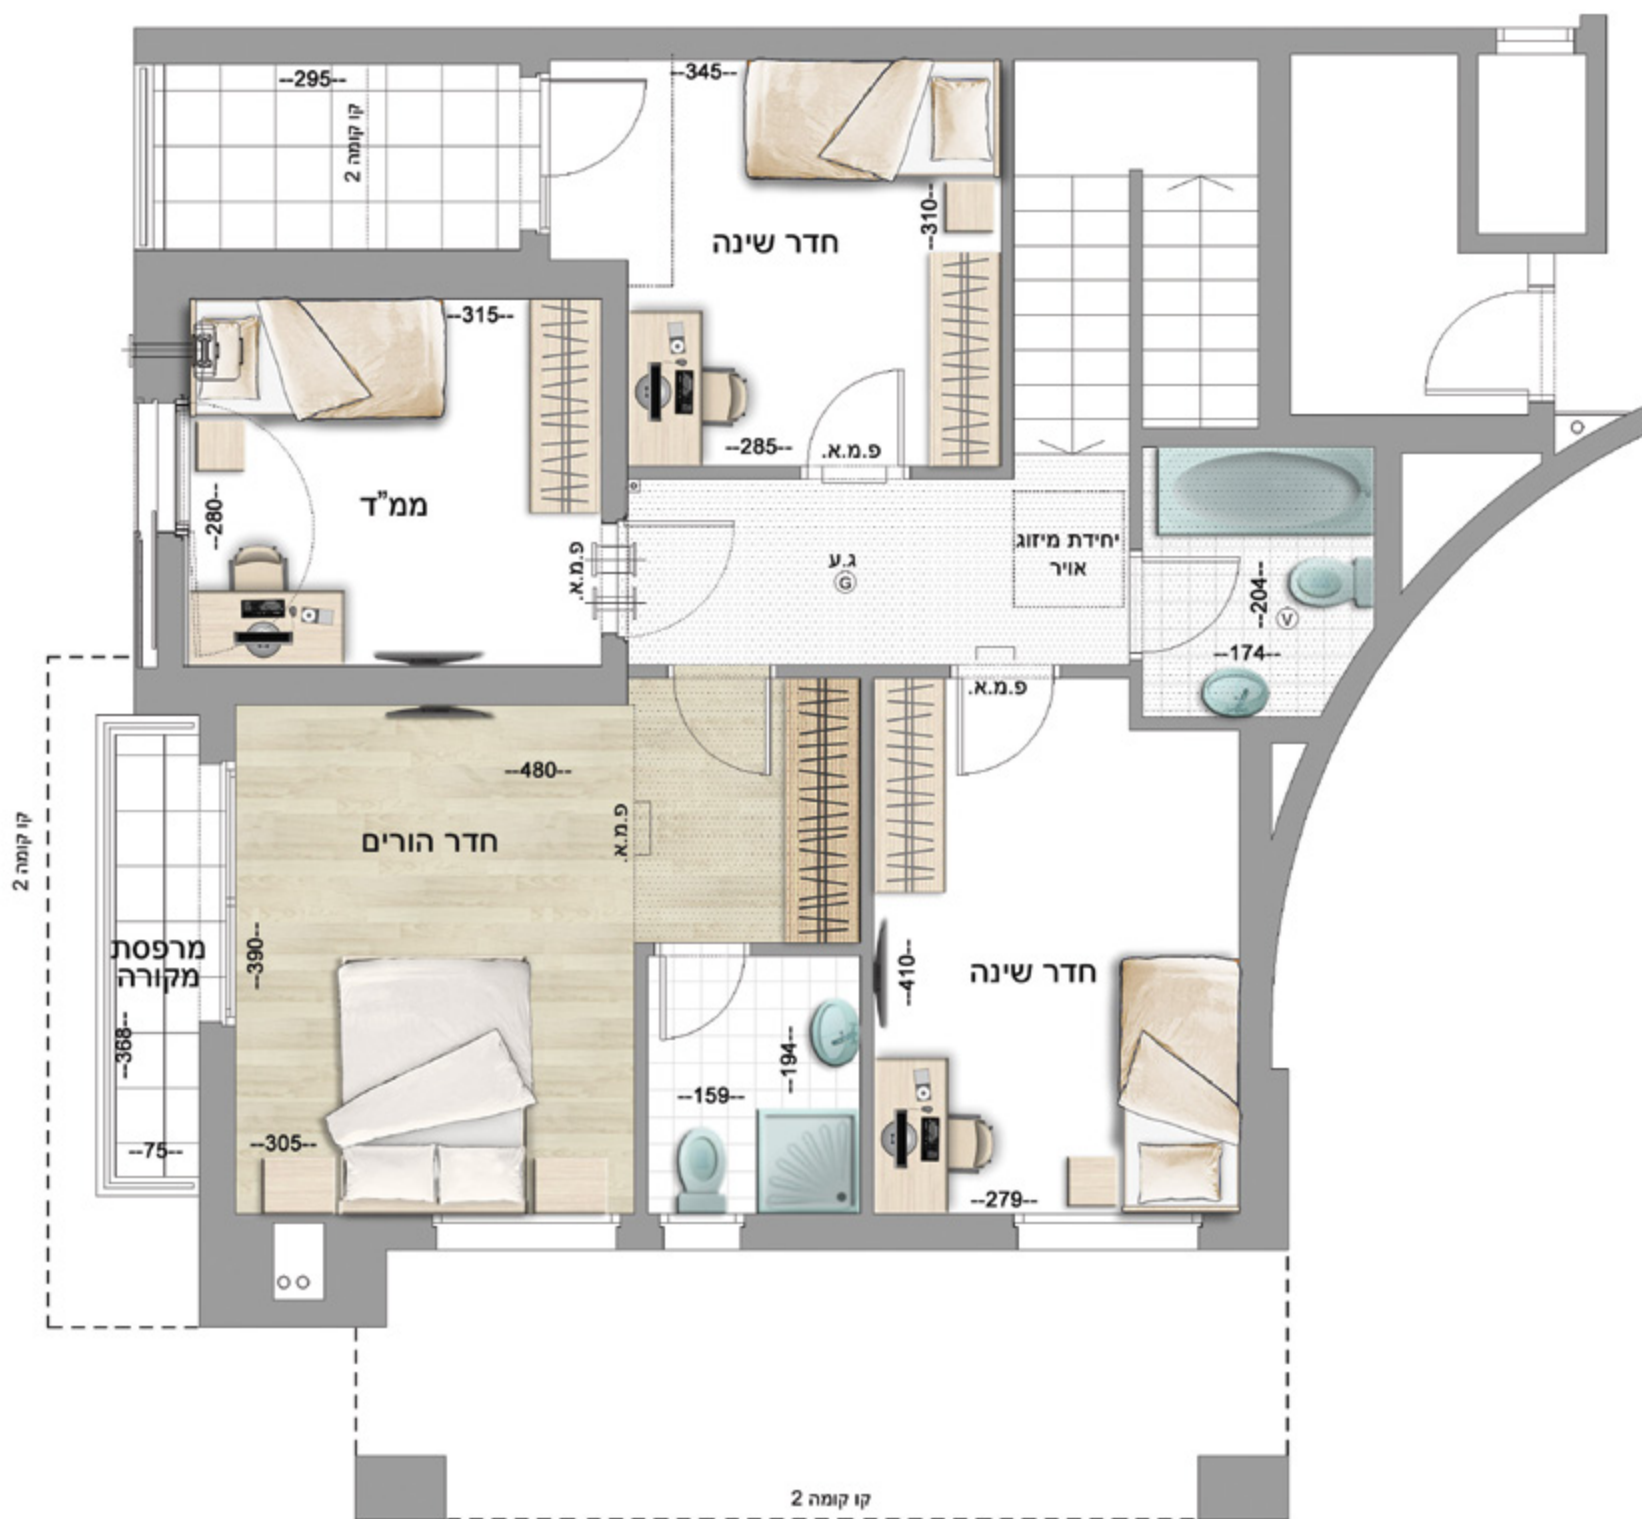

קומה 1

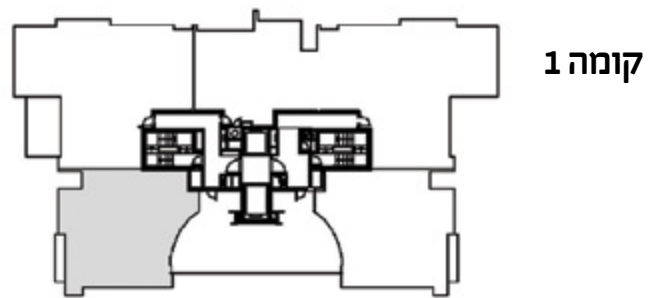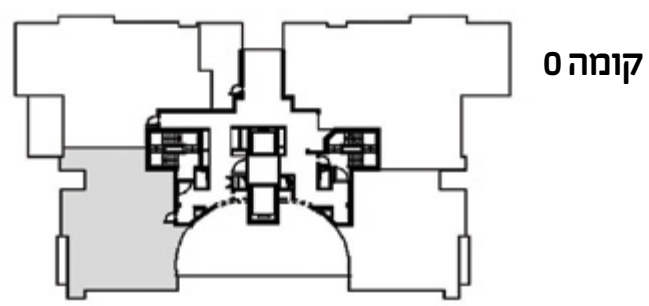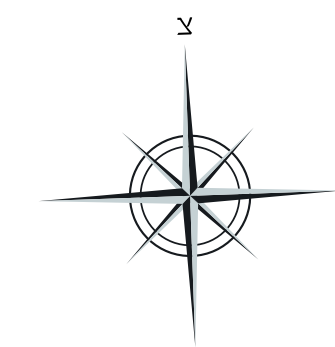

מקרא סימונים	
	מטפה כיבוי
	ספרינקלרים
	גלאי עשן
	וונטה
	לוח חשמל דירתי

1+0	קומה	1	בנין מס
2	דירה		

1+0	קומה	2	בנין מס
66	דירה		

המוצג בתכנית זו, לרבות ריהוט, אביזרים, משטחי שיש ומידות הינו לצורך המחשה בלבד. לחוזה המכר מצורפים מפרט טכני ותכניות מכר והם בלבד מחייבים את החברה. ט.ל.ח. מיקום דוד מים חמים מקומה 8 עד קומה 12 - בלובי. סימון הנמכת תקרה למזגן בתכנית היא להמחשה בלבד ולא כלולה במפרט הסטנדרט לדיר.