



דופלקס גן 5 חדרים +ממ"ד  
קומה 1+0  
כיוונים: דרום, מזרח



H2

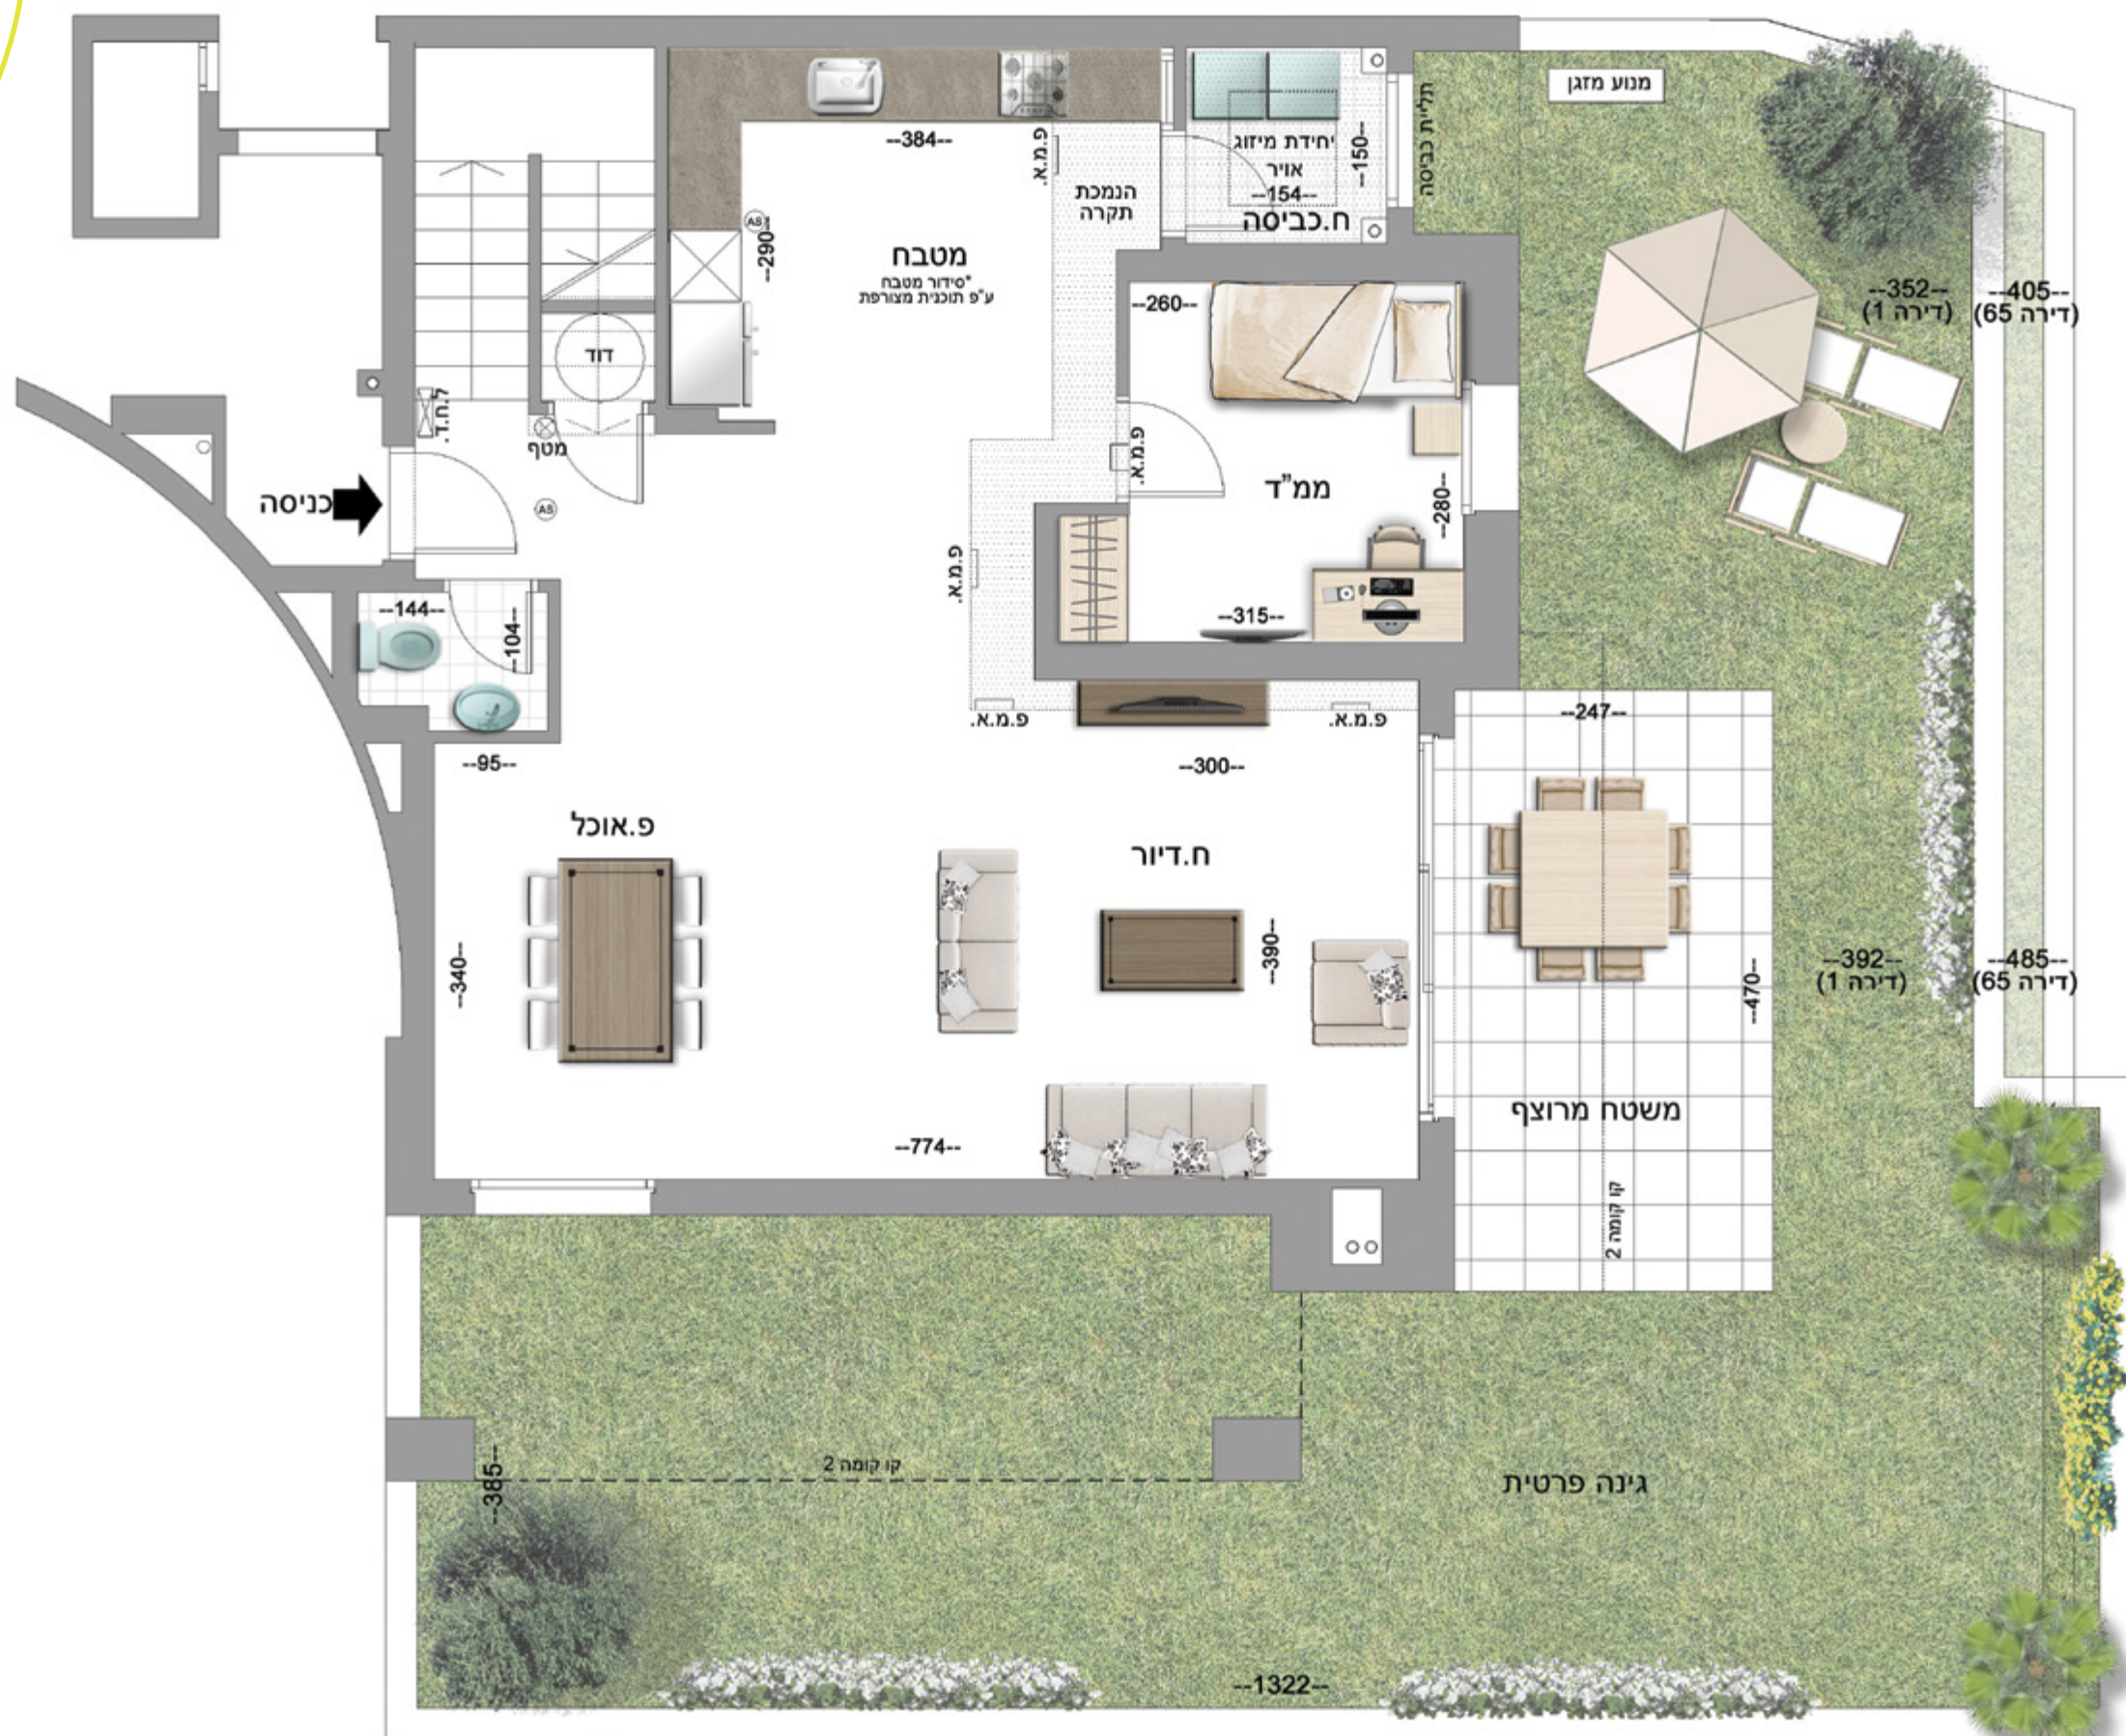

קומה 0

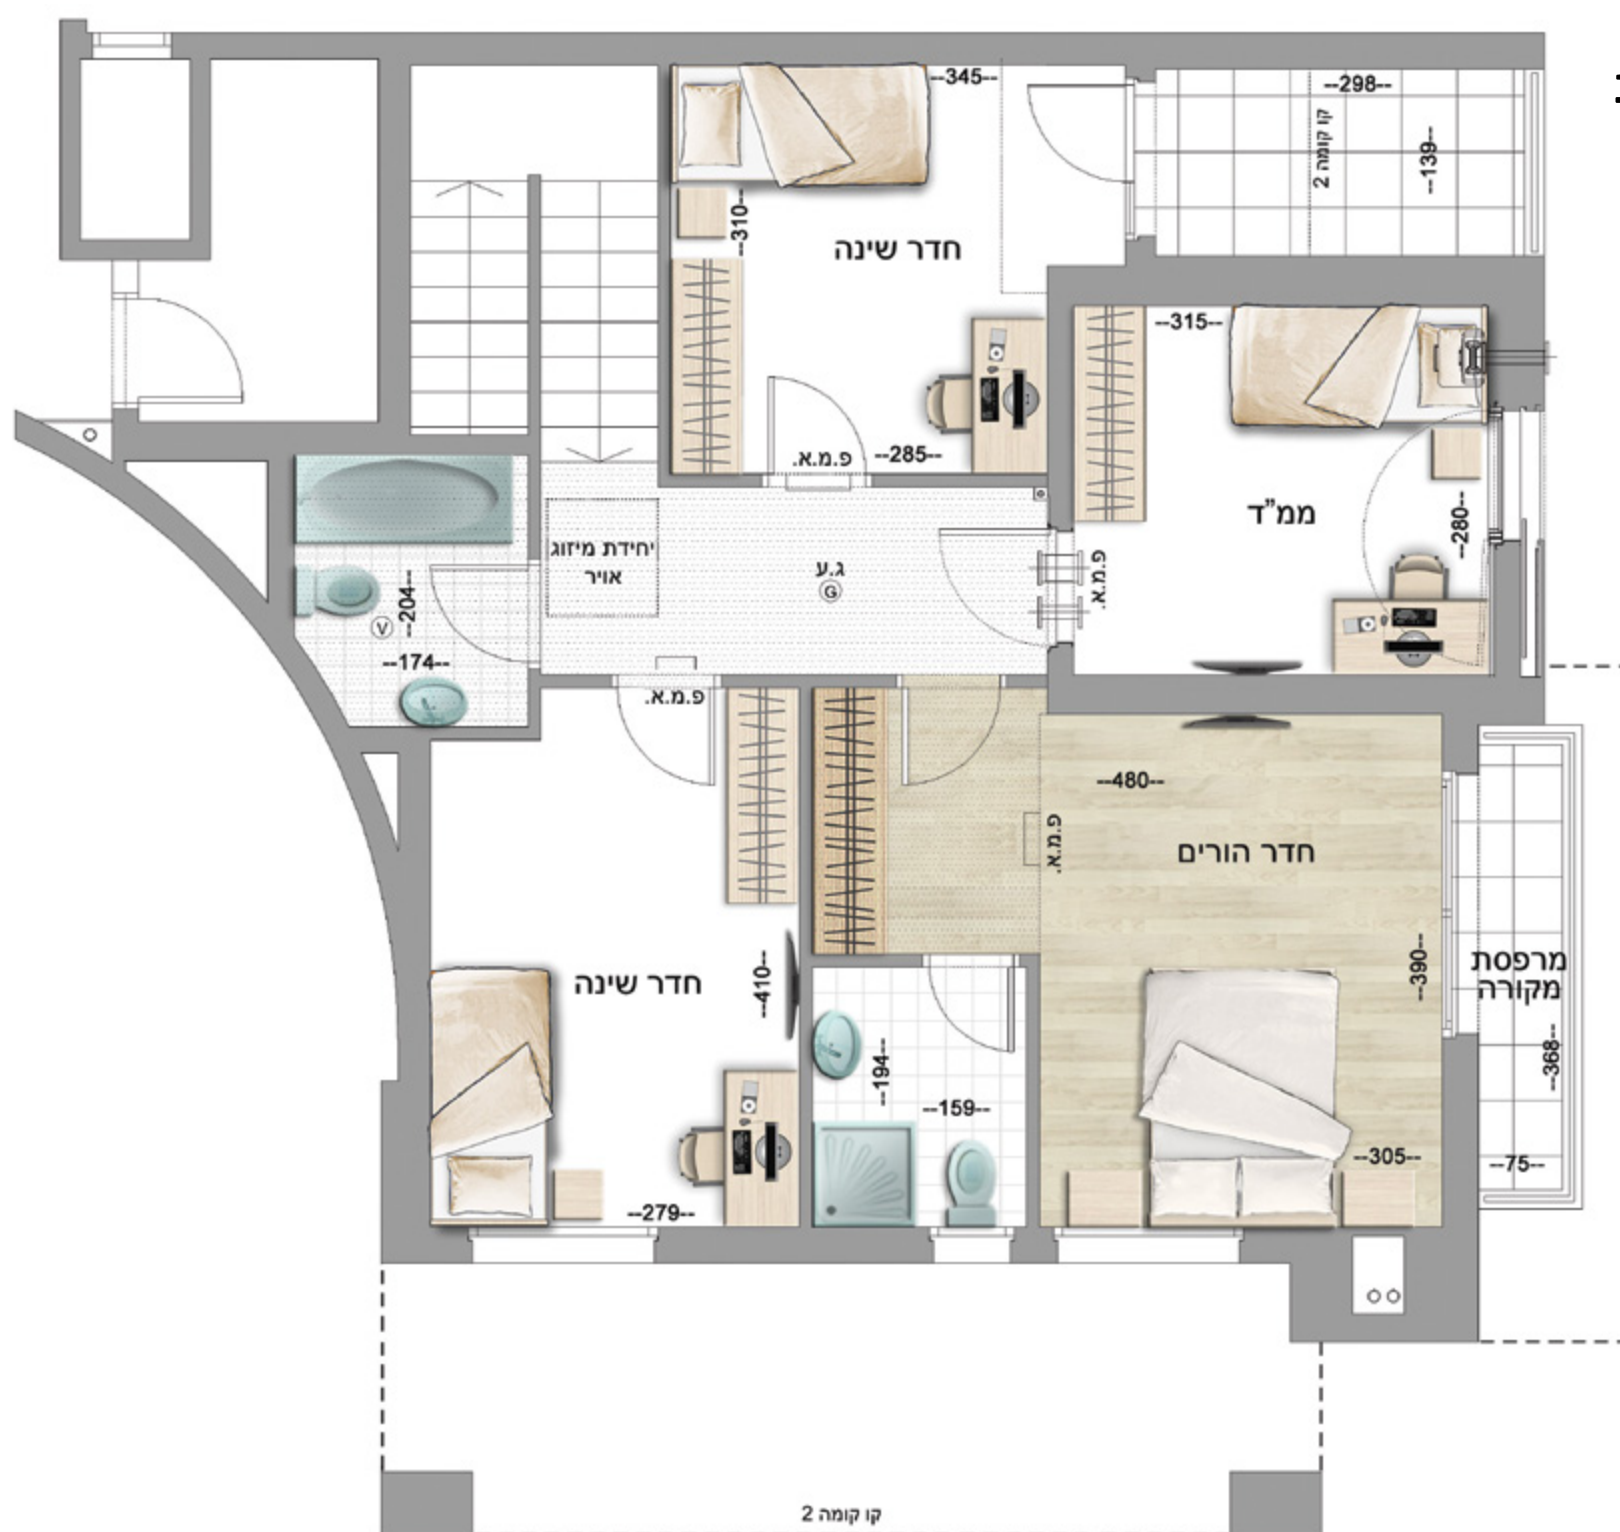

קומה 1

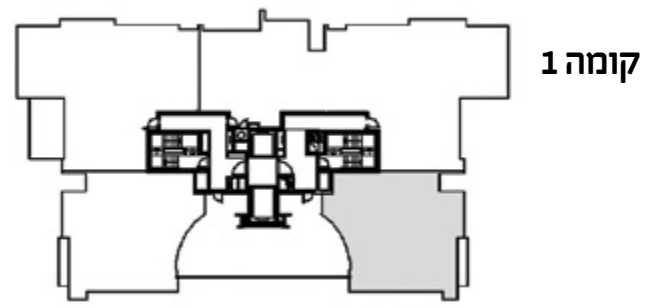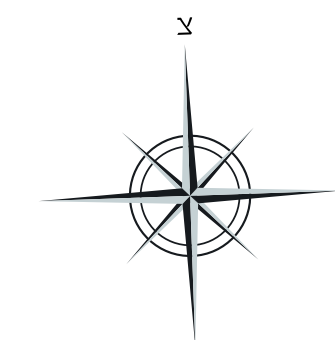

מקרא סימונים	
	מטפה כיבוי
	ספרינקלרים
	גלאי עשן
	דונגה
	לוח חשמל דירתי

1+0	קומה	1	בני מס
1	דירה		

1+0	קומה	65	בני מס
65	דירה		

המוצג בתכנית זו, לרבות ריהוט, אביזרים, משטחי שיש ומידות הינו לצורך המחשה בלבד. לחוזה המכר מצורפים מפרט טכני ותכניות מכר והם בלבד מחייבים את החברה. ט.ל.ח. מיקום דוד מים חמים מקומה 8 עד קומה 12 - בלובי. סימון הנמכת תקרה למזגן בתכנית היא להמחשה בלבד ולא כלולה במפרט הסטנדרט לדיר.